


PLANI I SISTEMIMIT

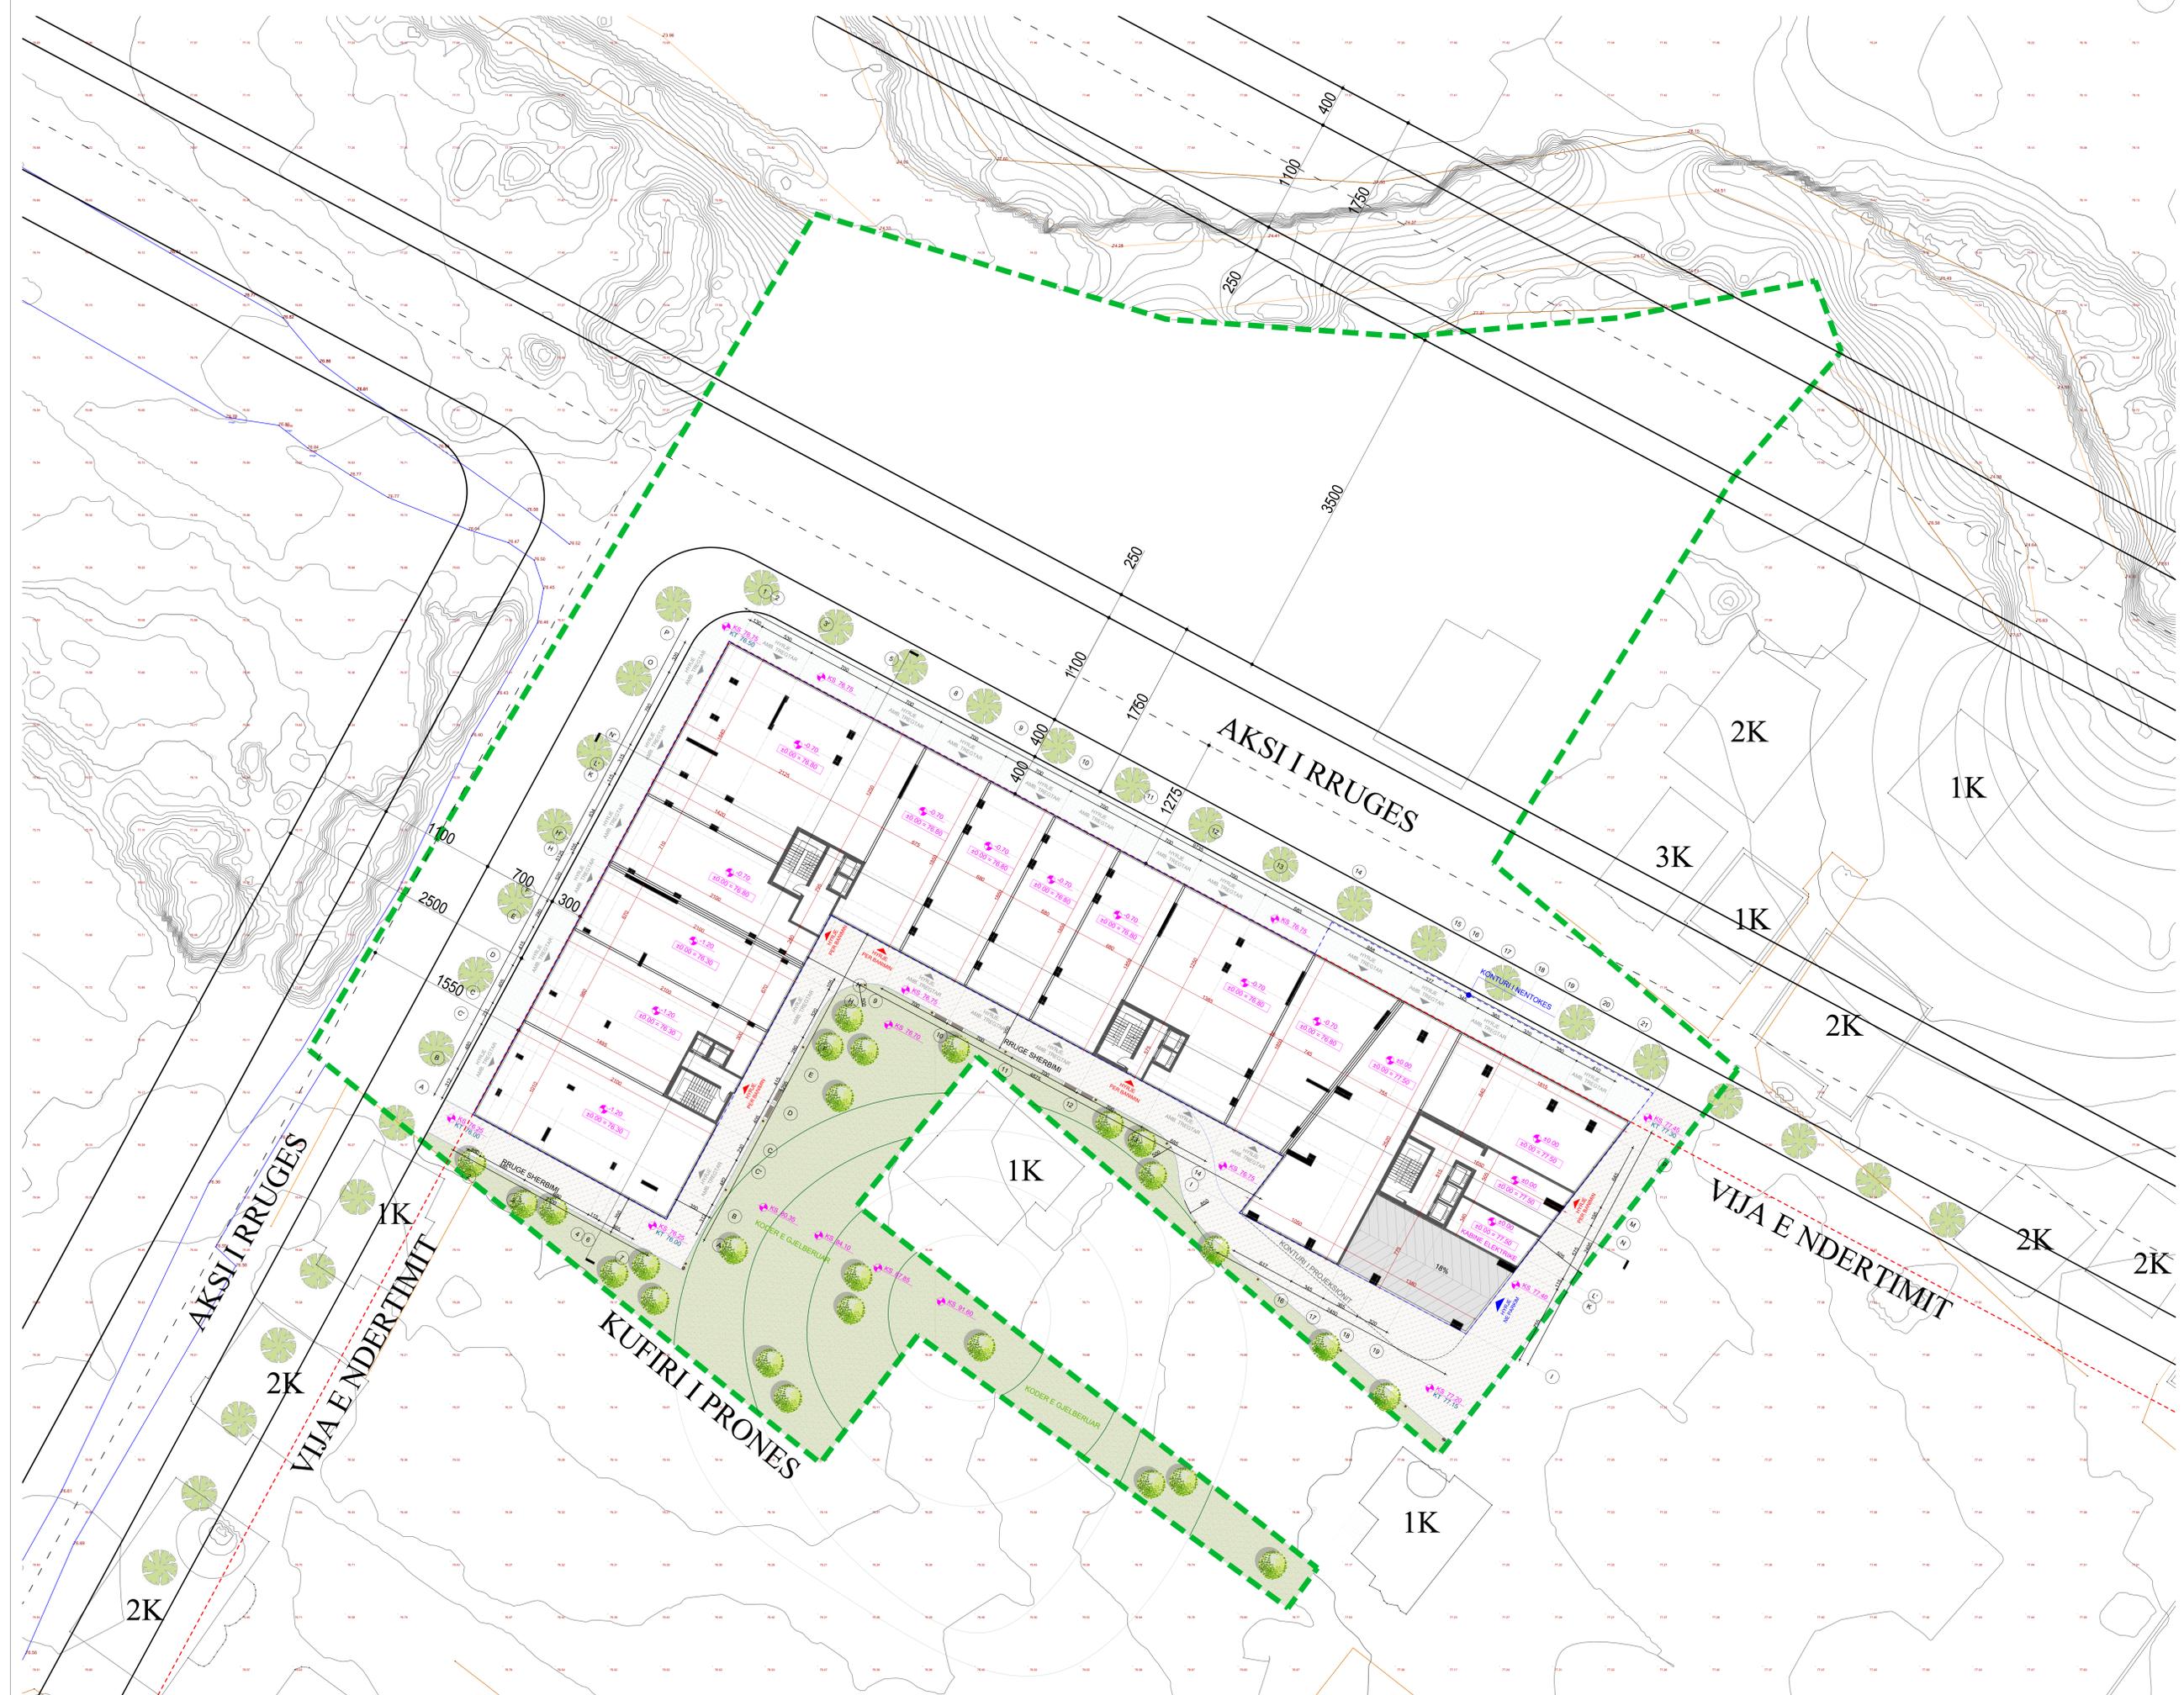

| Legjende | |
|----------|-------------------------------------|
| | KUFIRI I PRONËS |
| | KONTUR I NËNTOKËS |
| | PROJEKSIONI I OBJEKTIT |
| | HYRJE NË OBJEKT |
| | HYRJE NË SHËRBIME |
| | HYRJE NË PARKIM |
| | KT KUOTË NATYRORE |
| | KS KUOTË E SISTEMUAR |
| | RRUGË E PARASHIKUAR NGA PDV2_KA/208 |
| | GJELBËRIM I FILTRUES |
| | PEMË E LARTË |
| | SHTRIM ME PLLAKA BETONI |
| | SHTRIM ME PLLAKA BETONI |
| | NDRIÇUES I JASHTËM VERTIKAL |
| | KOSH MBETURINASH |
| | STOLA URBANË |

| | |
|---|---------------|
| Porositës | |
| STELA KONSTRUKSION sh.p.k | |
| Titulli i Projektit | |
| KASHAR MASTERPLAN, STRUKTURË BANIMI DHE SHËRBIMESH 5, 12 DHE 22 KATE MBI TOKË DHE 3 KATE PARKIM NËNTOKË | |
| Faza | |
| LEJE NDËRTIMI | |
| Autor | |
| Ark. ADRIAN MERJA | LIC. A.0993/2 |
| Vula | |
| Kapitulli | |
| PROJEKTI ARKITEKTONIK | |
| Titulli i Vizatimit | |
| PLANI I SISTEMIMIT | |
| Realizuar | Shkalla |
| | 1 : 200 |
| Emërtimi i Fletës | |
| Fleta A03 | |